


# Bebauungsplan "Bettwiesen, Teiländerung Flst. 946/1 - 946/3"

in Grosselfingen

Zollernalbkreis

## ABGRENZUNGSPLAN

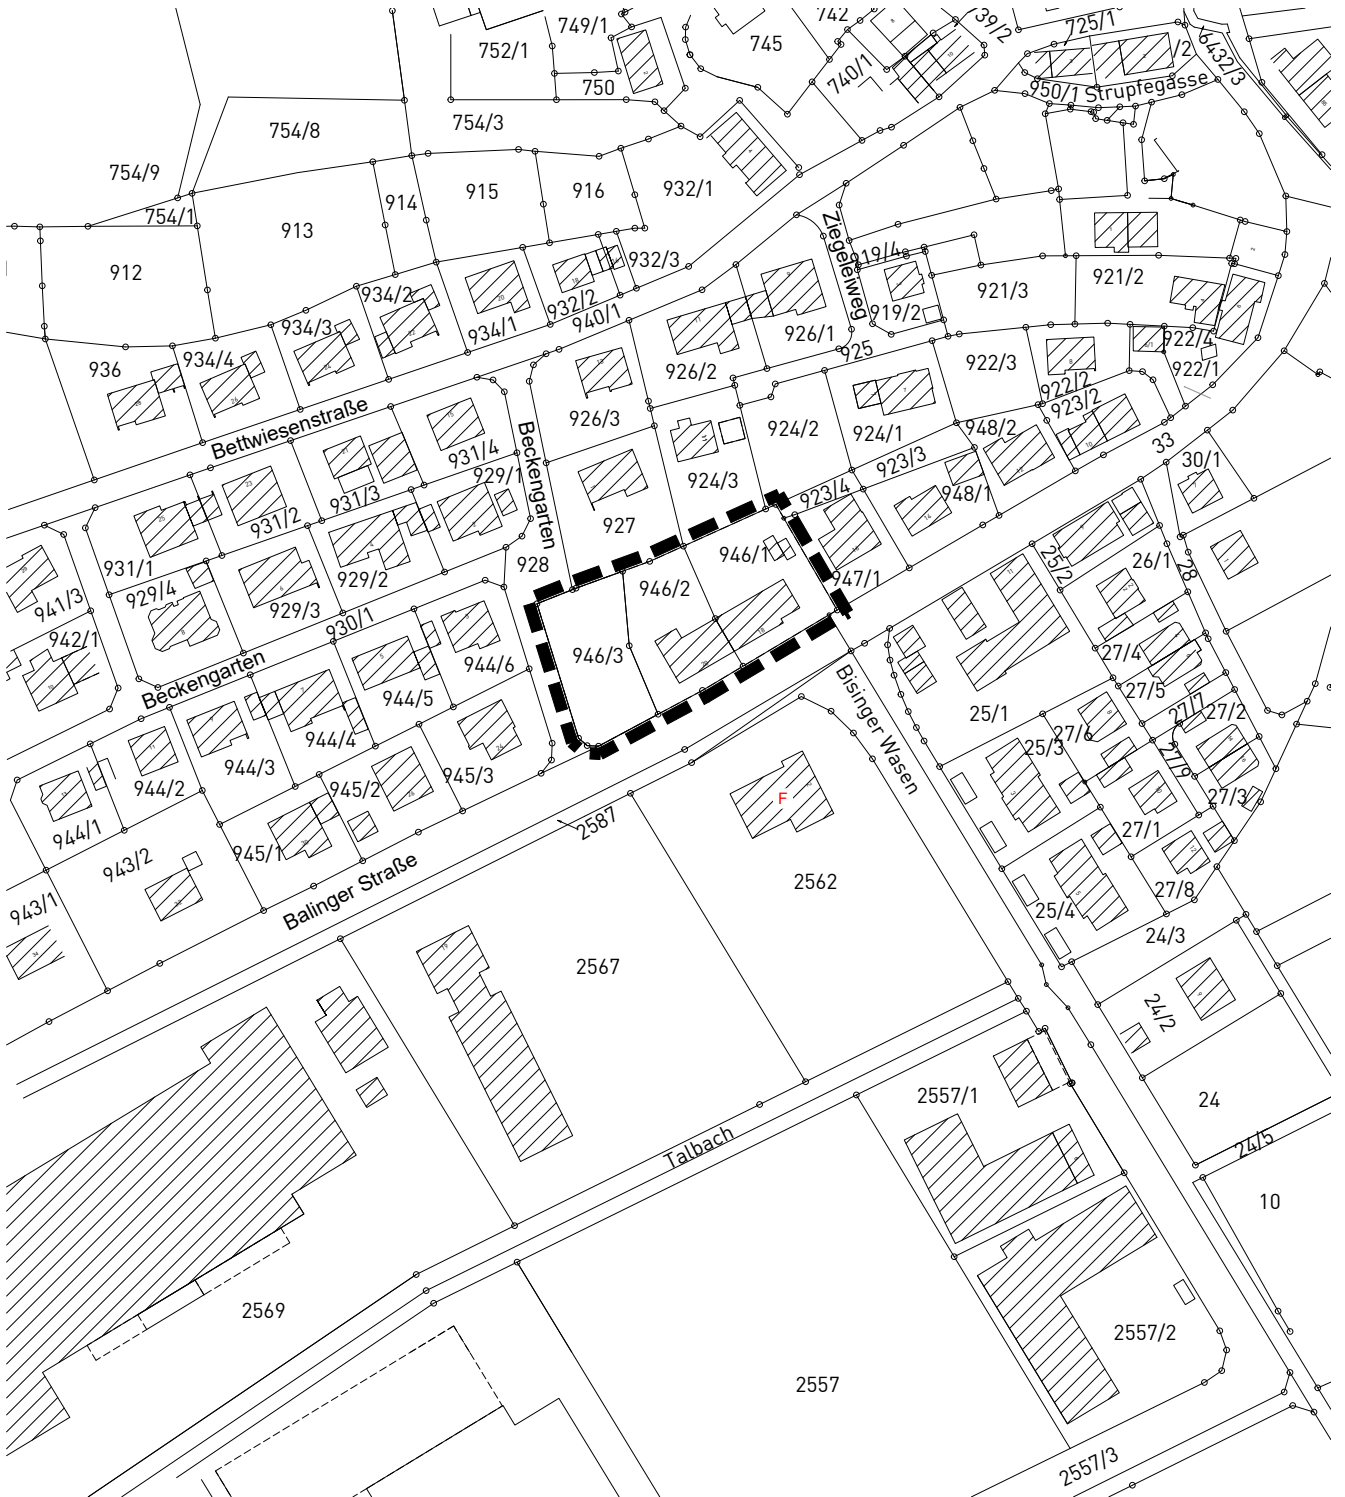

Grenze des räumlichen Geltungsbereichs des Bebauungsplanes (§ 9 Abs. 7 BauGB)

Maßstab:	1 : 2.000	Projektnummer:	13194
		Plannummer:	13194/abgr_1.1
Gez./Geä.	Datum	Änderungsvermerk	
SP/WJ	29.09.22	Grundlage: ALKIS_2020-GK_92	
		Abgrenzungsplan	

**GFRÖRER**  
INGENIEURE



info@gf-kom.de  
www.gf-kommunal.de  
Tel +49 7485-9769-0

