


Bebauungsplan "Rieden III - 1. Änderung"




in Grosselfingen
Zollernalbkreis

ABGRENZUNGSPLAN

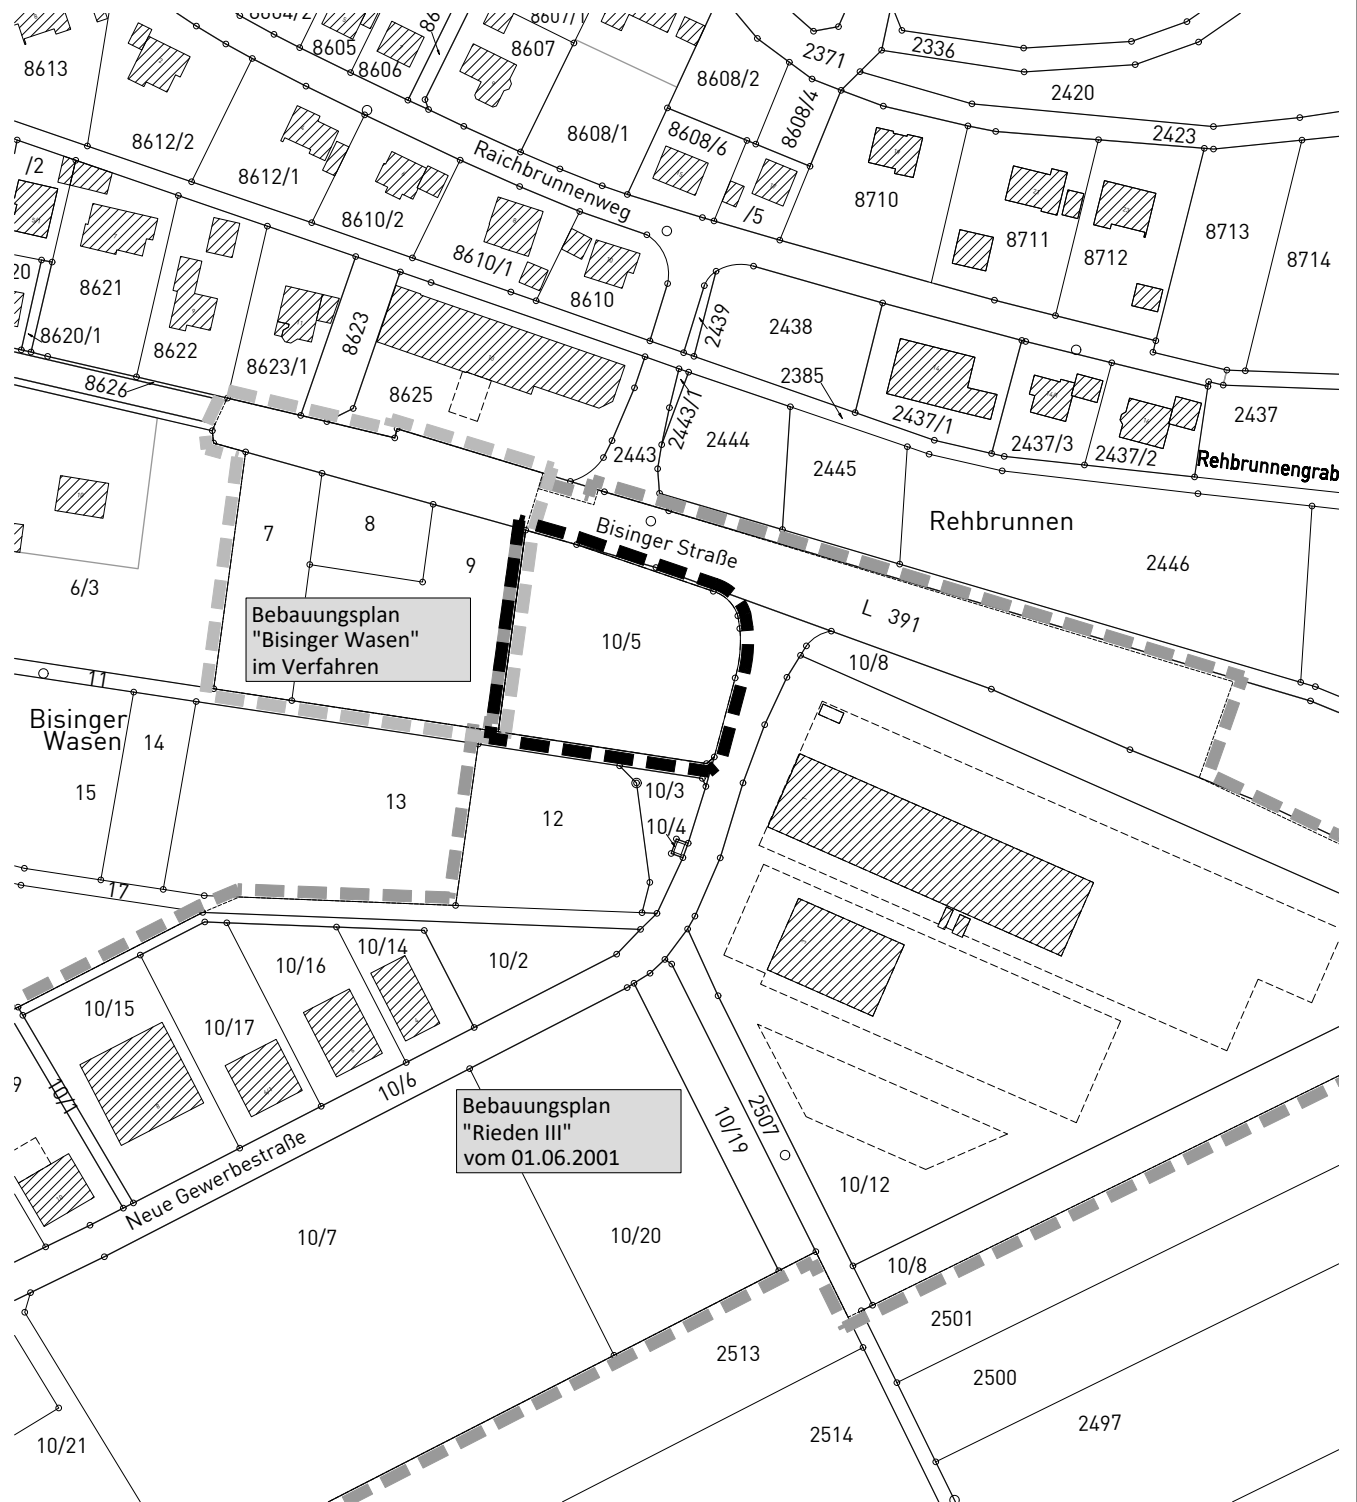

Bebauungsplan
"Bisinger Wasen"
im Verfahren

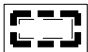Bebauungsplan
"Rieden III"
vom 01.06.2001

-  Grenze des räumlichen Geltungsbereichs des Bebauungsplanes (§ 9 Abs. 7 BauGB)
-  Grenze des räumlichen Geltungsbereichs des genehmigten Bebauungsplanes "Rieden III"
-  Grenze des räumlichen Geltungsbereichs angrenzender Bebauungspläne

Maßstab: 1 : 2.000		Projektnummer: 13672 Plannummer: 13672/abgr_1.1	
Gez./Geä. SP/WJ	Datum 05.04.24	Änderungsvermerk Abgrenzungsplan	Grundlage: ALKIS_2020-UTM_92

  info@gf-kom.de
www.gf-kommunal.de
Tel +49 7485-9769-0 